


Identificativi Catastali:  
Sezione:  
Foglio: 3  
Particella: 6932  
Subalterno: 11


Compilata da:  
Teodoro Pierluigi  
Iscritto all'albo:  
Geometri  
Prov. Bergamo

N. 3304

Scheda n. 1      Scala 1:200

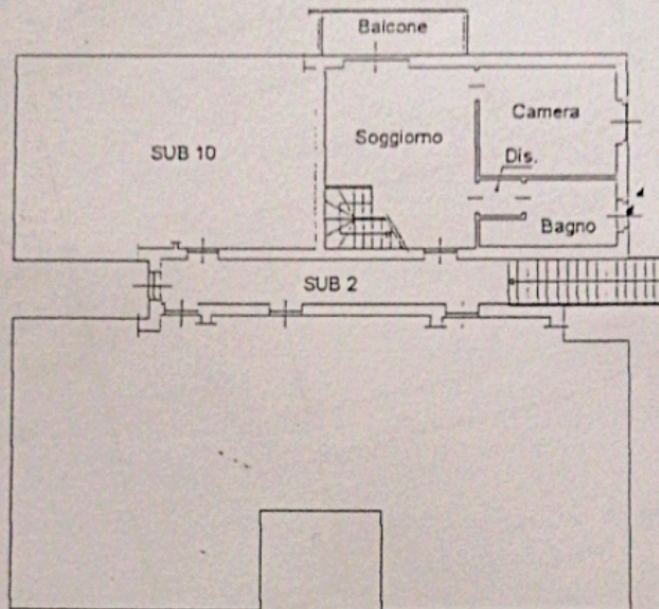

PIANTA PIANO PRIMO H=mt.2.70

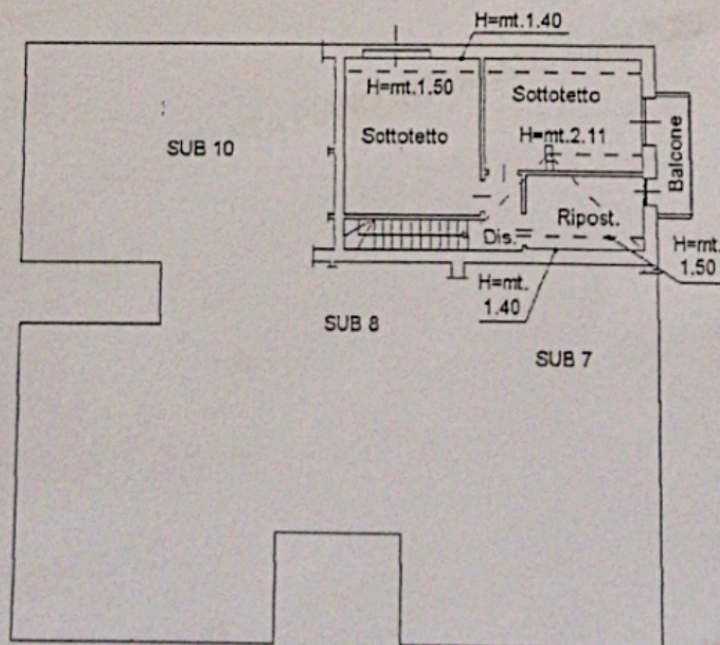

PIANTA PIANO SECONDO

