

Agenzia del Territorio
CATASTO FABBRICATI
Ufficio Provinciale di
Bergamo

...azione protocollo n. ... del
Planimetria di u.i.u. in Comune di Grassobbio.
Vicolo Giulio Cesare

civ. SN

Identificativi Catastali:

Sezione:

Foglio: 3

Particella: 6932

Subalterno: 19

Compilata da:

Teodori Pierluigi

Iscritto all'albo:



Geometri

Prov. Bergamo

N. 3304

Scheda n. 1

Scala 1:200

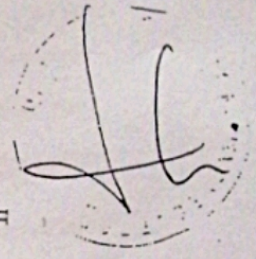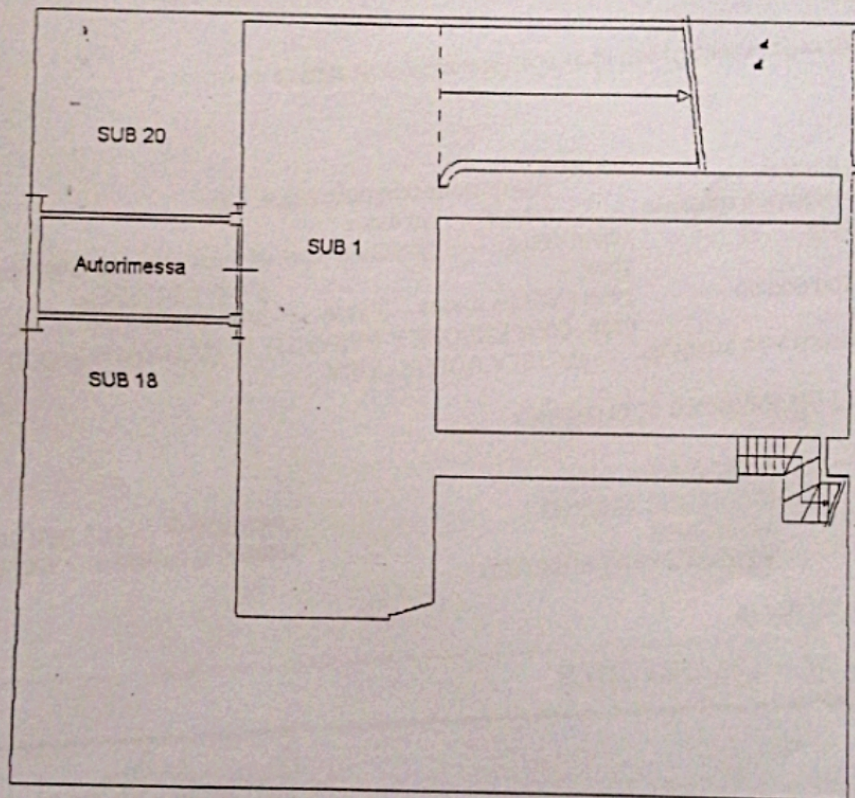

PIANTA PIANO INTERRATO H=mt.2.20

